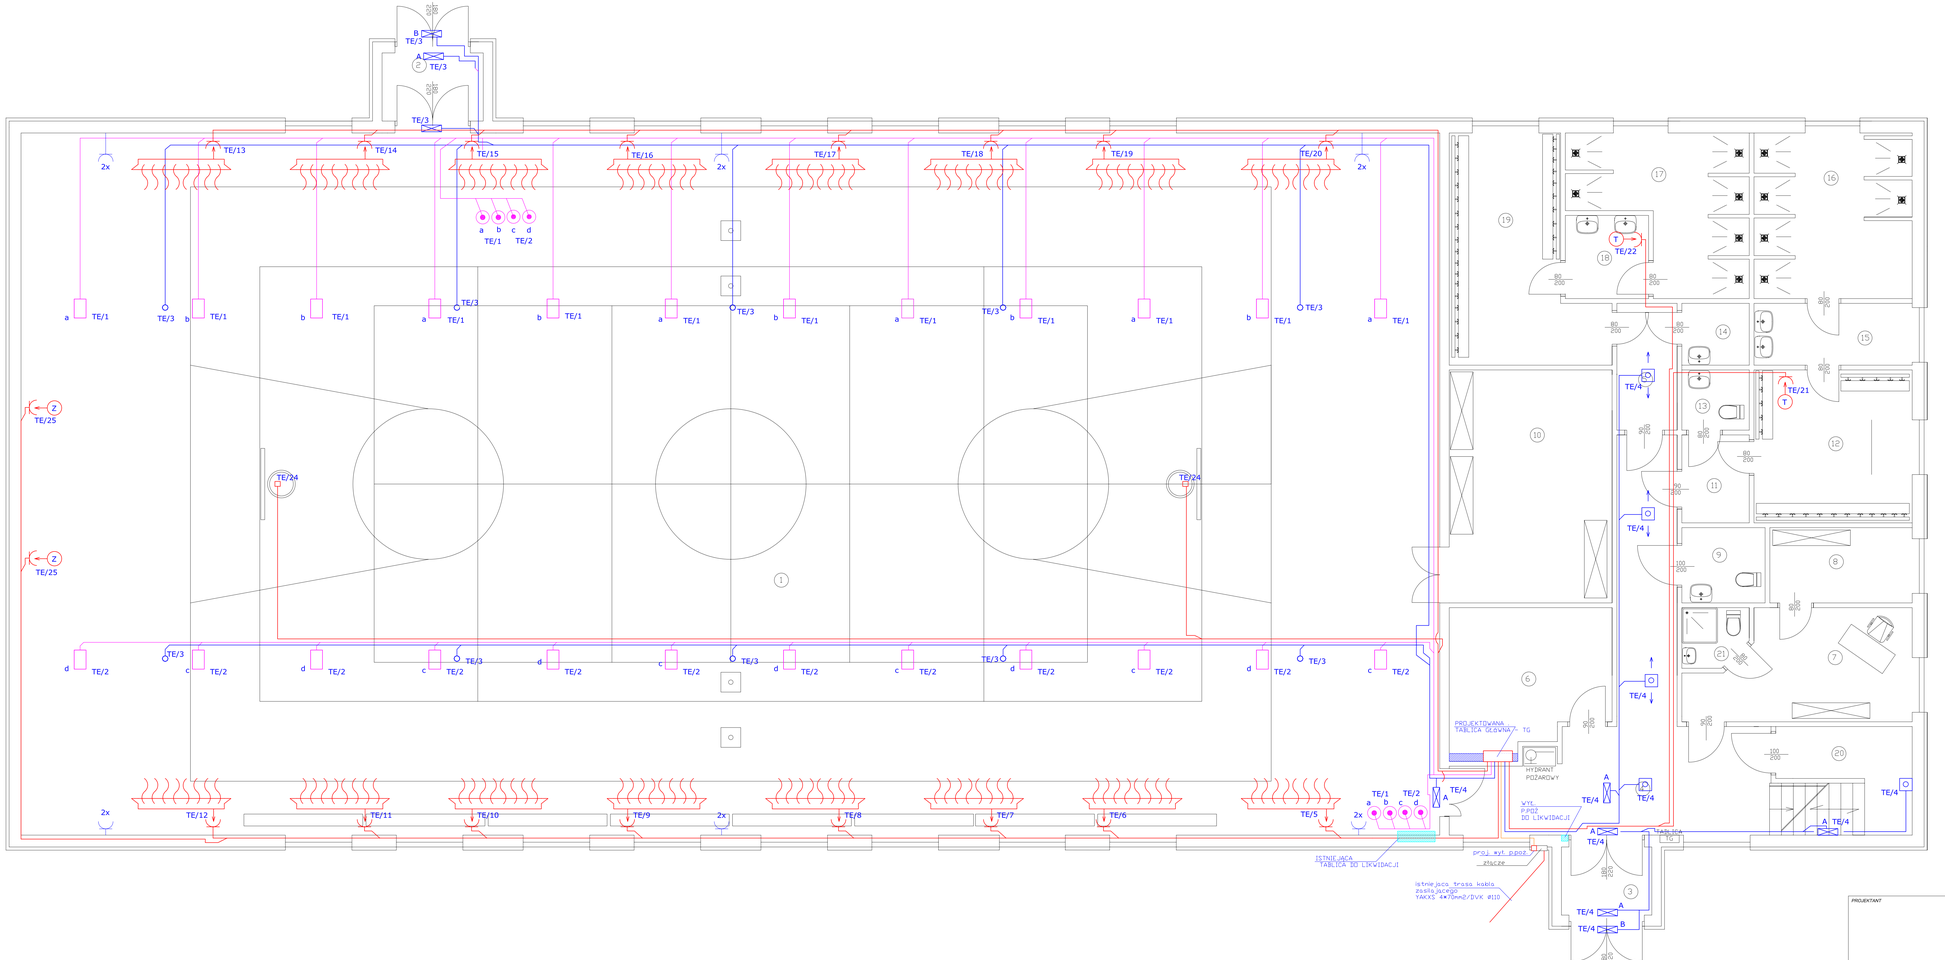

L.P.	NAZWA POMIESZCZENIA/SALA	POW. w m2
1	SPORTOWO-ĆWICZENIOWA	633,2
2	PRZEDSIONEK	3,3
3	PRZEDSIONEK	3,3
4	HOLL + KOMUNIKACJA	33,0
5	PRZEDSIONEK	4,7
6	WENTYLATORNIA	14,3
7	POKÓJ INSTRUKTORA	16,8
8	PODRĘCZNY MAGAZYNEK	7,1
9	WC NAUCZYCIELA	3,99
10	MAGAZYN SPRZĘTU SPORTOWEGO	24,2
11	PRZEDSIONEK	3,5
12	SZATNIA	15,2
13	WC	2,7
14	WC	2,7
15	UMYWALNIA	5,6
16	NATRYSKI	17,0
17	NATRYSKI	9,0
18	UMYWALNIA	4,5
19	SZATNIA	18,0
20	ROZDZIELNIA CIEPŁA	5,1
21	ŁAZIENKA INSTRUKTORA	2,7
	RAZEM :	829,9

LEGENDA :

- FLASH LED 49 112 W
- iTECH 9W 1h 9.8 W
- oprawa LOVATO NO (n/t otwarta) LED 1h jednozadaniowa 3W RS
- oprawa LOVATO NC (n/t do korytarzy) LED 1h jednozadaniowa 3W RS
- A — oprawa SK-B IP44 1,2W 1h dwuzadaniowa RS klosz mleczny blata
- B — oprawa OUTDOOR LED IP66 3x1W 1h jednozadaniowa RS blata
- Elektryczne promienniki ciepła
- Zasłanie elektryczne zaluzji okiennych
- Łącznik bistabilny oświetlenia podstawowego
- gniazda istniejące
- YDY 3×2,5mm2
- YDY 3×1,5mm2
- YDY 4×1,5mm2
- YKY 4×35mm2
- ŚCIANKA DO WYMUROWANIA

PROJEKTANT	SPRAWDZAJĄCY
OBIEKT: Remont Budynku Hali Sportowej z Zapleczem w Rabce-Zdroju	
ADRES INWESTYCJI: ul. Polna 35 dz. nr 4253/1, 4254/7; 34-700 Rabka -Zdrój	INWESTOR: Instytut Grafiki i Ordnb Plus Ustaw Tatarczy im. Jana i Ireny Rubików w Rabce Zdroju, Instytut Badawczy 34-700 Rabka -Zdrój ul. Rubika 28
STADIUM: PROJEKT BUDOWLANY	BRANŻA: ELEKTRYCZNA
PRZEDMIOT OPISU/ARKU: Rzut Parteru – instalacje elektryczne wewnętrzne –	

DATA	czerwiec 2015
SKALA	1:50
NUMER RYSUNKU	1