


wymiana istniejącego kabla YAKY 4*50mm²
na kabel YAKXS 4*70mm²/DVK o 110
L=50m

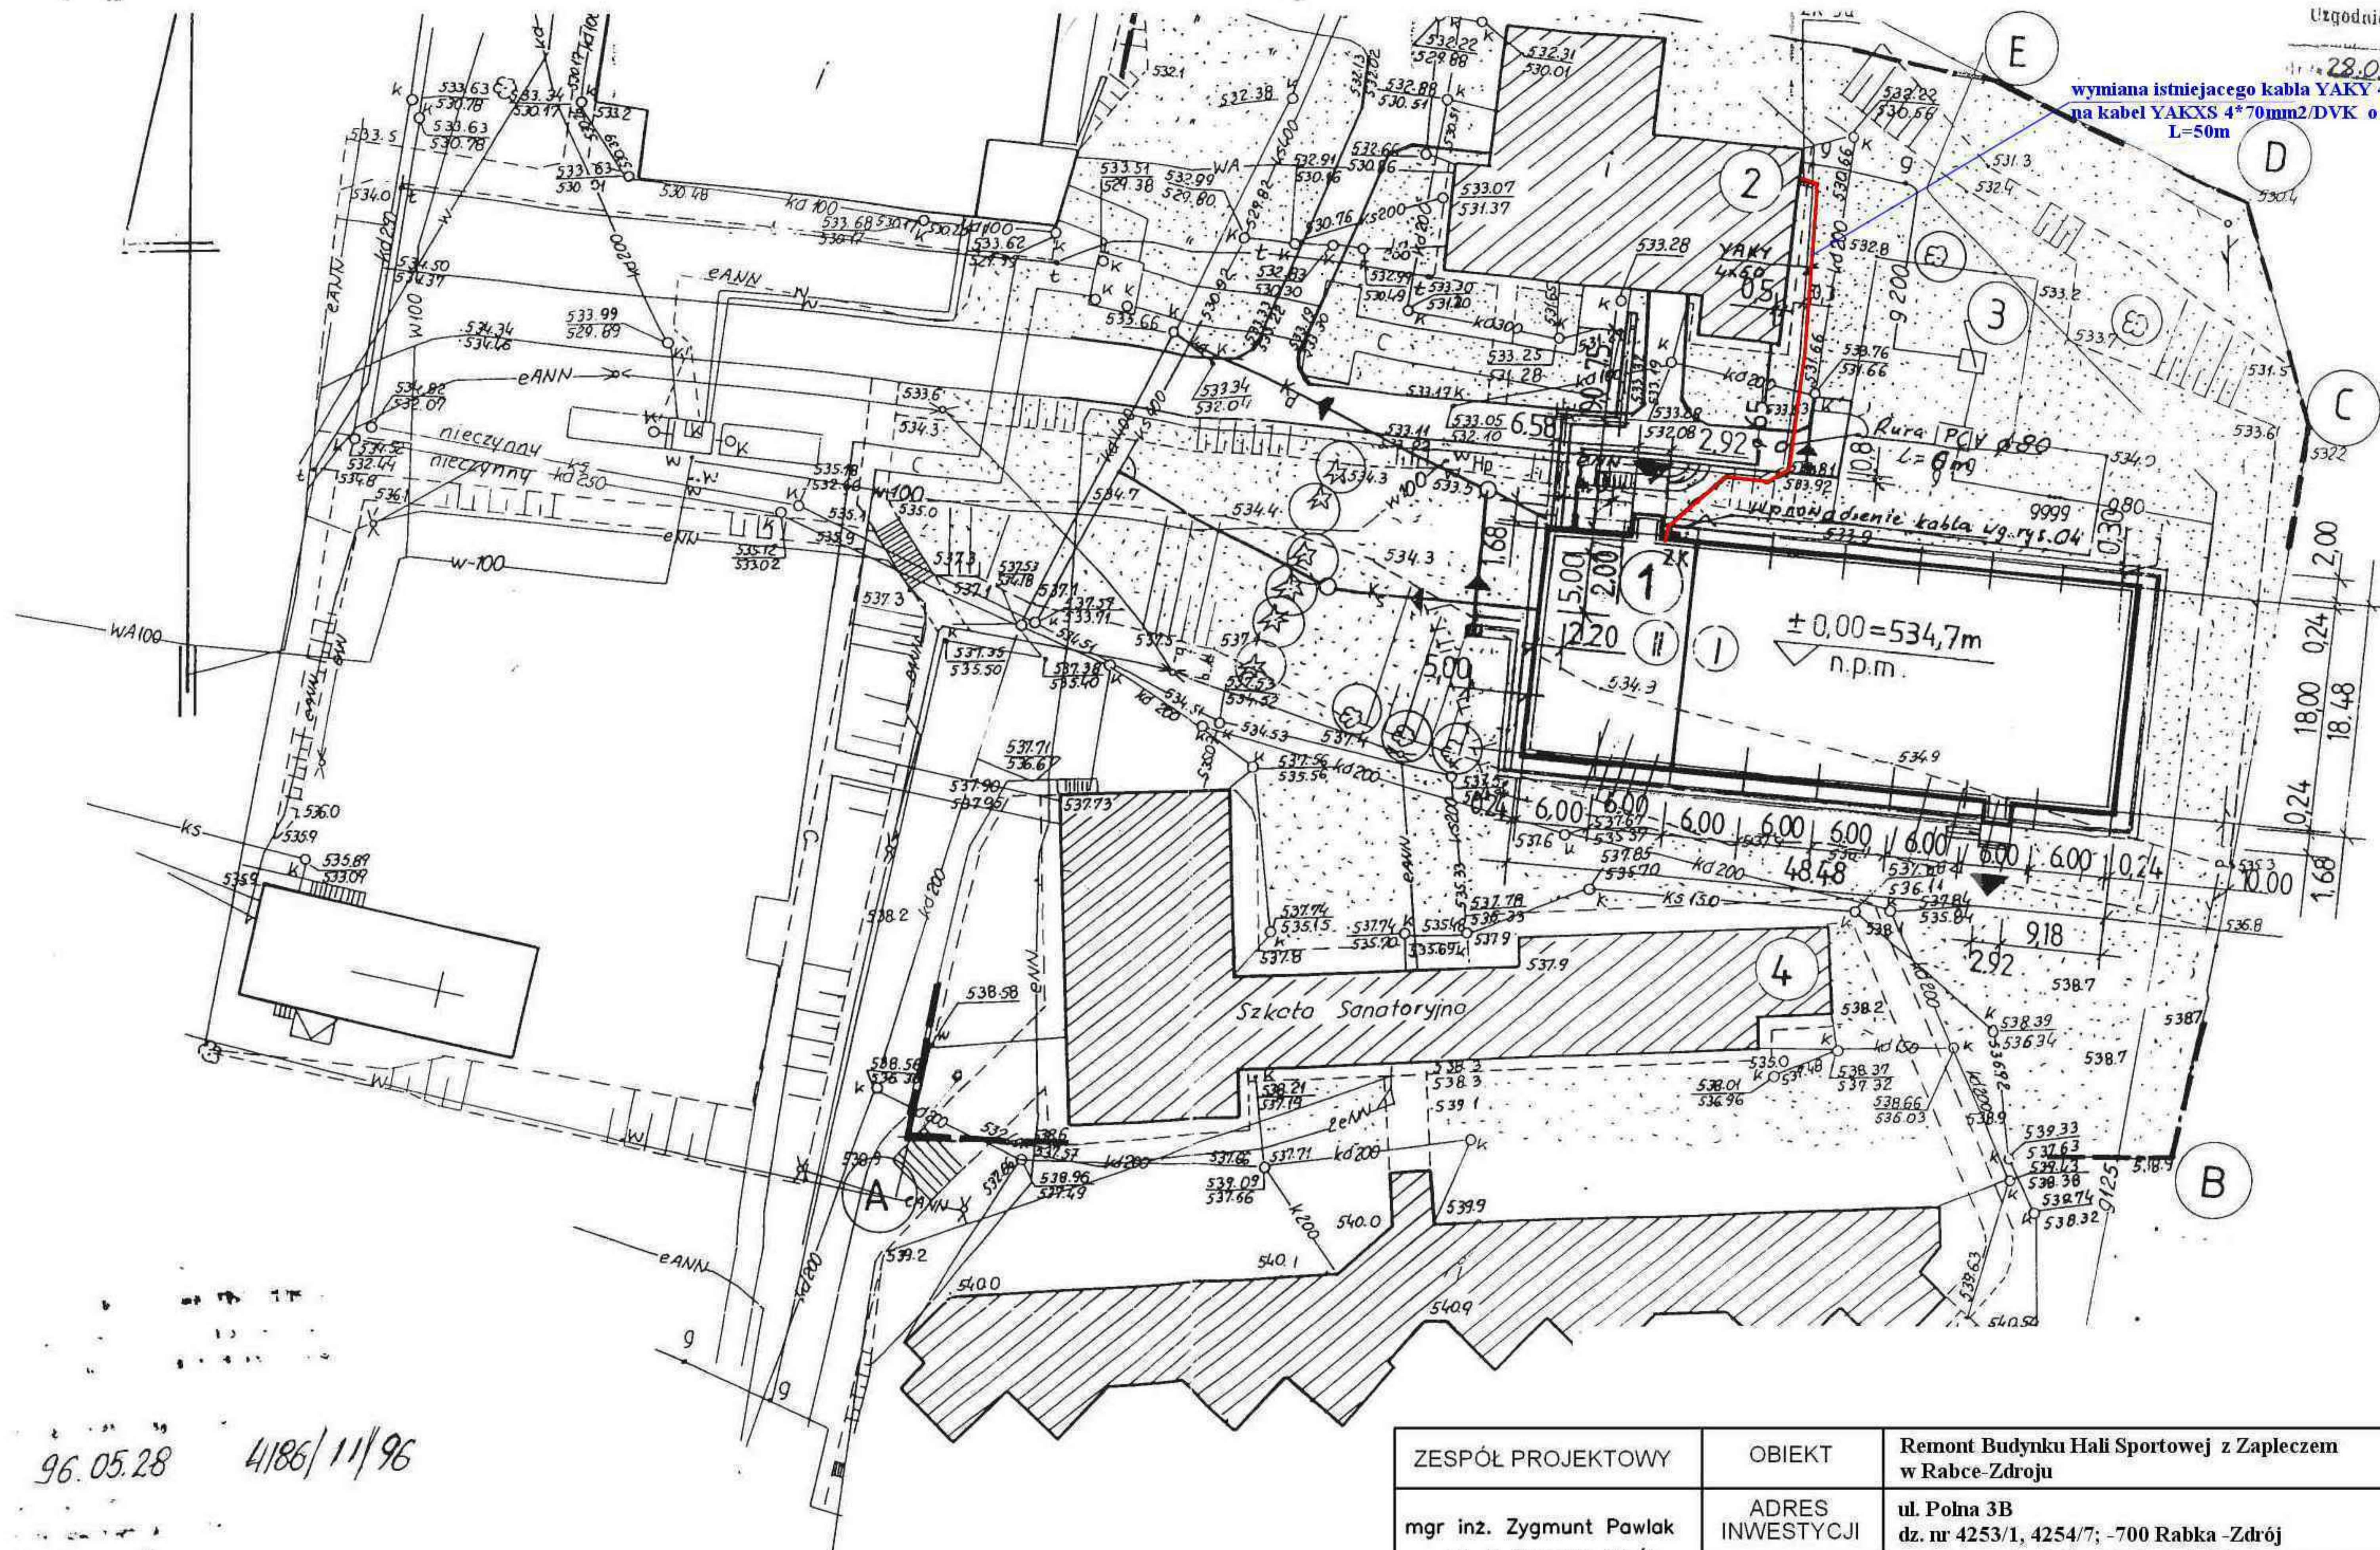

96.05.28 4186/11/96
3/96 96.05.28
Ćw

ZESPÓŁ PROJEKTOWY	OBIEKT	Remont Budynku Hali Sportowej z Zapleczem w Rabce-Zdroju
mgr inż. Zygmunt Pawlak ul. 1 Brygady 14/1 33-300 Nowy Sącz	ADRES INWESTYCJI	ul. Polna 3B dz. nr 4253/1, 4254/7; -700 Rabka -Zdrój
	INWESTOR	Instytut Gruźlicy i Chorób Pluc Oddział Terenowy im. Jana i Ireny Rudników w Rabce Zdroju, Instytut Badawczy 34-700 Rabka -Zdrój ul. prof. Jana Rudnika 3B
uprawniony w zakresie projektowania sieci i instal. elektrycz. kierowania i nadzorowania budów	STADIUM	Projekt Budowlany
	PRZEDMIOT RYSUNKU	Zagospodarowanie terenu
	DATA	06.2015
	SKALA	1:500
	NR RYS.	5